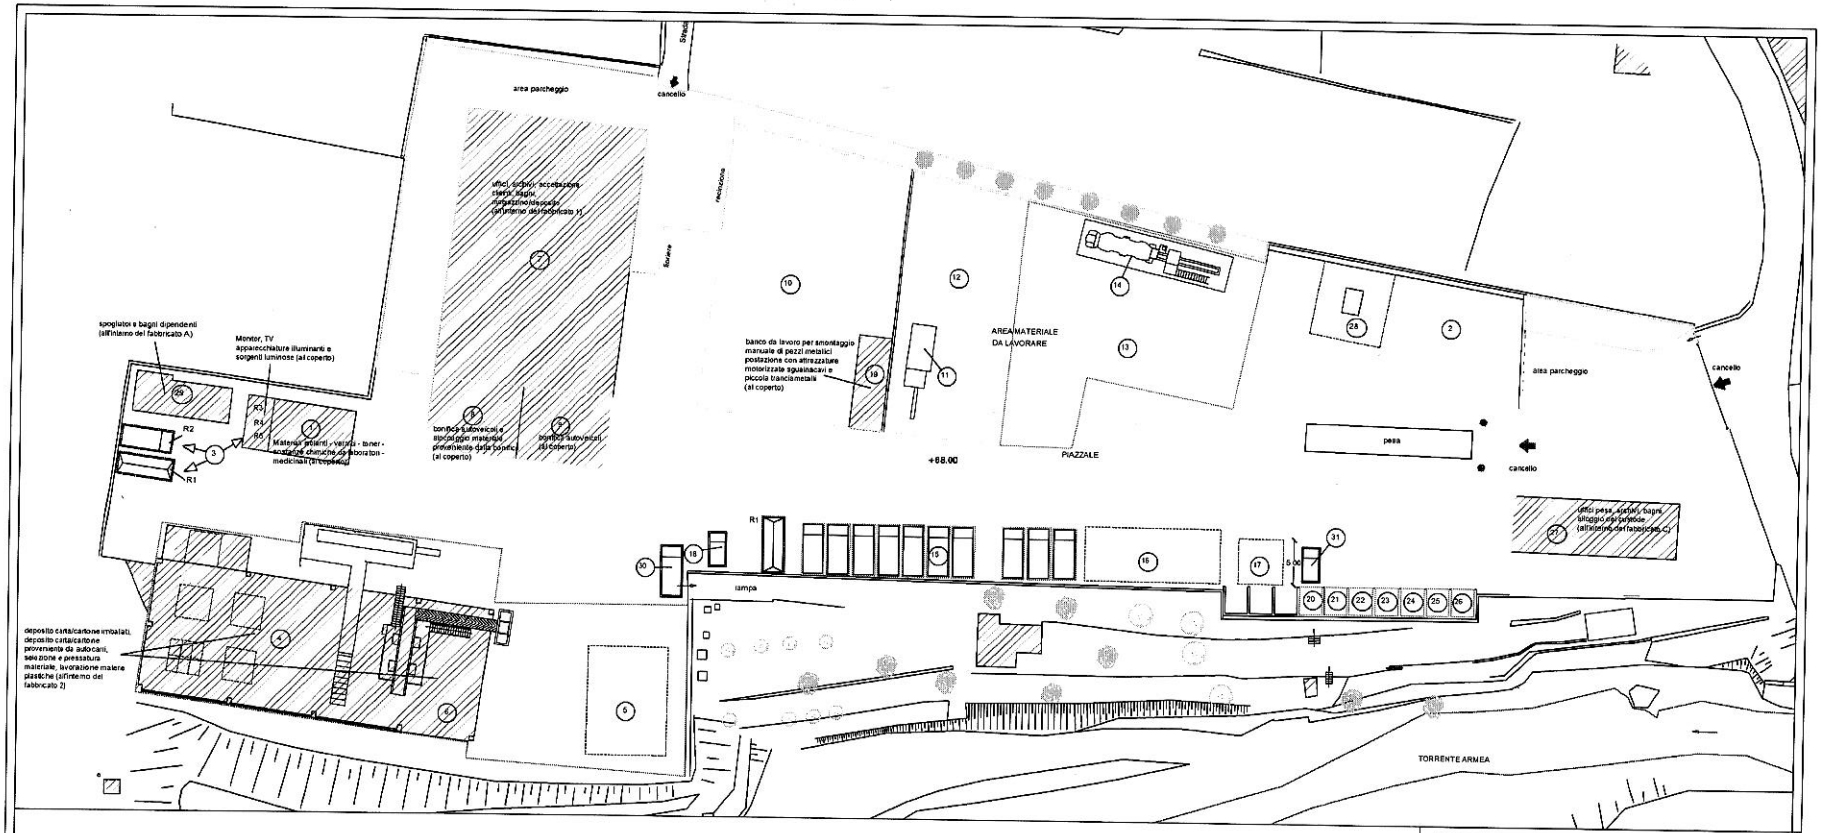

LEGENDA SUPERFICI

- AUTODEMOLIZIONE
- ROTTAMAZIONE
- STOCCAGGIO RAEE
- SELEZIONE, STOCCAGGIO E PRESSATURA RIFIUTI DA RACCOLTA DIFFERENZIATA
- AREA VERDE
- ACCESSO AL CENTRO

DIMENSIONI CASSONI SCARRABILI

Cassoni coperti

LEGENDA									
1	Materiali isolanti – vernici – toner – sostanze chimiche da laboratori – medicinali	7	Uffici e magazzino	15	Metalli misti – motori elettrici – inox – alluminio – paraurti (plastica)	23	Alluminio	J1	Vetro
2	Deposito vetture sotto sequestro	8	Batterie – oli minerali esauriti – carburanti – cfc – solventi – filtri – pastiglie per freni – pneumatici (prod.)	16	Legno	24	Piombo		
3	RAEE R1, R2, R3, R4 R5 – pile	9	Bonifica autovetture	17	Ingombranti	25	Ottone		
4	Deposito carta imballata	10	Autovetture a demolizione	18	Pneumatici	26	Bilancia		
5	Deposito plastica imballata	11	Pressa	19	Banco lavoro	27	Accettazione – guardiania		
6	Linea selezione e pressatura	12	Metalli vari – R2	20	Zinco	28	Distributore carburante		
		13	Ferro e acciaio	21	Cavi	29	Spogliatoi e servizi		
		14	Pressa – Cesoia	22	Rame	30	Parti in plastica di veicoli fuori uso		

COMUNE DI SANREMO
PROVINCIA DI IMPERIA

CENTRO DI ROTTAMAZIONE - AUTODEMOLIZIONE STOCCAGGIO RAE E RIFIUTI PERICOLOSI E NON PERICOLOSI

RINNOVO AUTORIZZAZIONE EX ART. 208 D.LGS. N. 152/2006

LAVORAZIONI AL COPERTO

Tav. 3bis
Scala 1:200
Data 27/11/18

RIVIERA RECUPERI s.r.l.
VIA MOLINI BIANCHI, 34
18038 - SANREMO (IM)

ING. LUCA TARANTINO

REV	DESCRIZIONE	DATA	NOME FILE
A	PRIMA EMISSIONE	27/11/2018	TAV3-bisplanimetria_rev1.dwg

ALLEGATO 1